
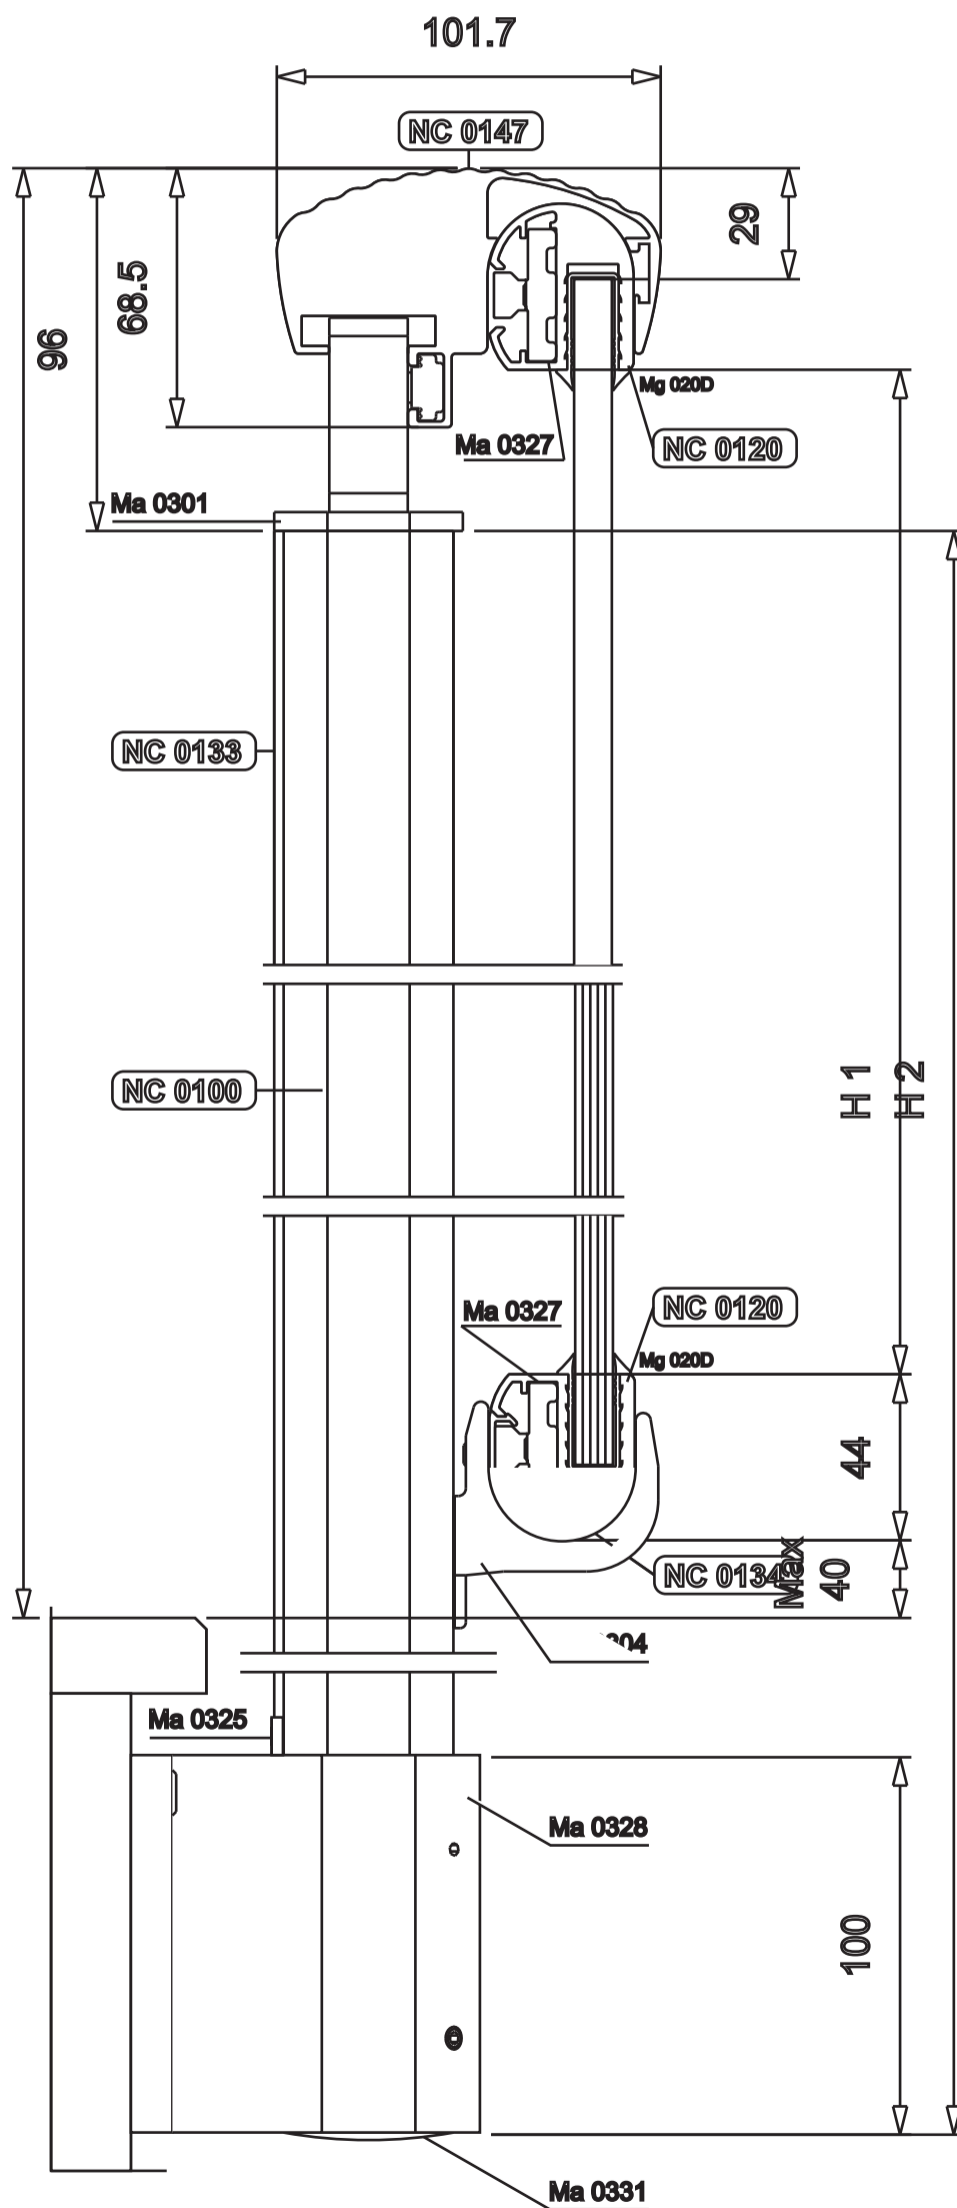


PARAPETTO CON VETRO  
a " banda filante "  
con fissaggio fronte soletta

ARTICOLO	DESCRIZIONE	Q.TA
NC 0133	Profilato copricava per montante NC 0100	1 x H2 / Mont.
NC 0134	Profilato copricava per corrente NC 0120	1 x L
MA 0325	Accessorio di fermo su basetta per montante NC 0100	1 / Mont.
MA 0327	Plastra di collegamento per corrente NC 0120	2 / Mont.
MA 0328	Basetta a sbalzo fronte soletta	1 / Mont.
MA 0331	Tappo per montante NC 0100	1 / Mont.
MG 003D oppure MG 020D	Guarnizione per vetro da 8 mm Guarnizione per vetro da 10 mm	2 x L
		1 x H1 / Mont.

Modello : FIRENZE

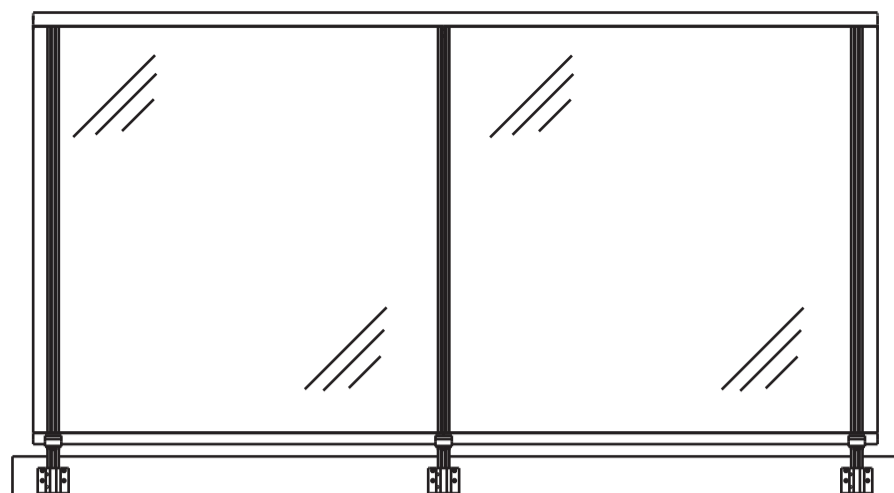

L MAX = 1600 mm (luoghi privati)

L MAX = 1200 mm (luoghi pubblici)

H Min = 1000mm

