

COMITATO: EDIL INVEST COSTRUZIONI s.a.s.

OGGETTO: Profili portoni a libro "S.B."

PROSPETTO E SEZIONI

DESCRIZIONE:

N.B.

- IL DISEGNO E' A VISTA ESTERNA


- LE MISURE SONO ESPRESSE IN MM

- VETRO:

- PROFLO:

- APERTURA A QUATTRO ANTE A PACCHETTO -

PROGETTO	DATA	SCALA	FOGLIO
Scari, Traversi, Pizzo		1:10	

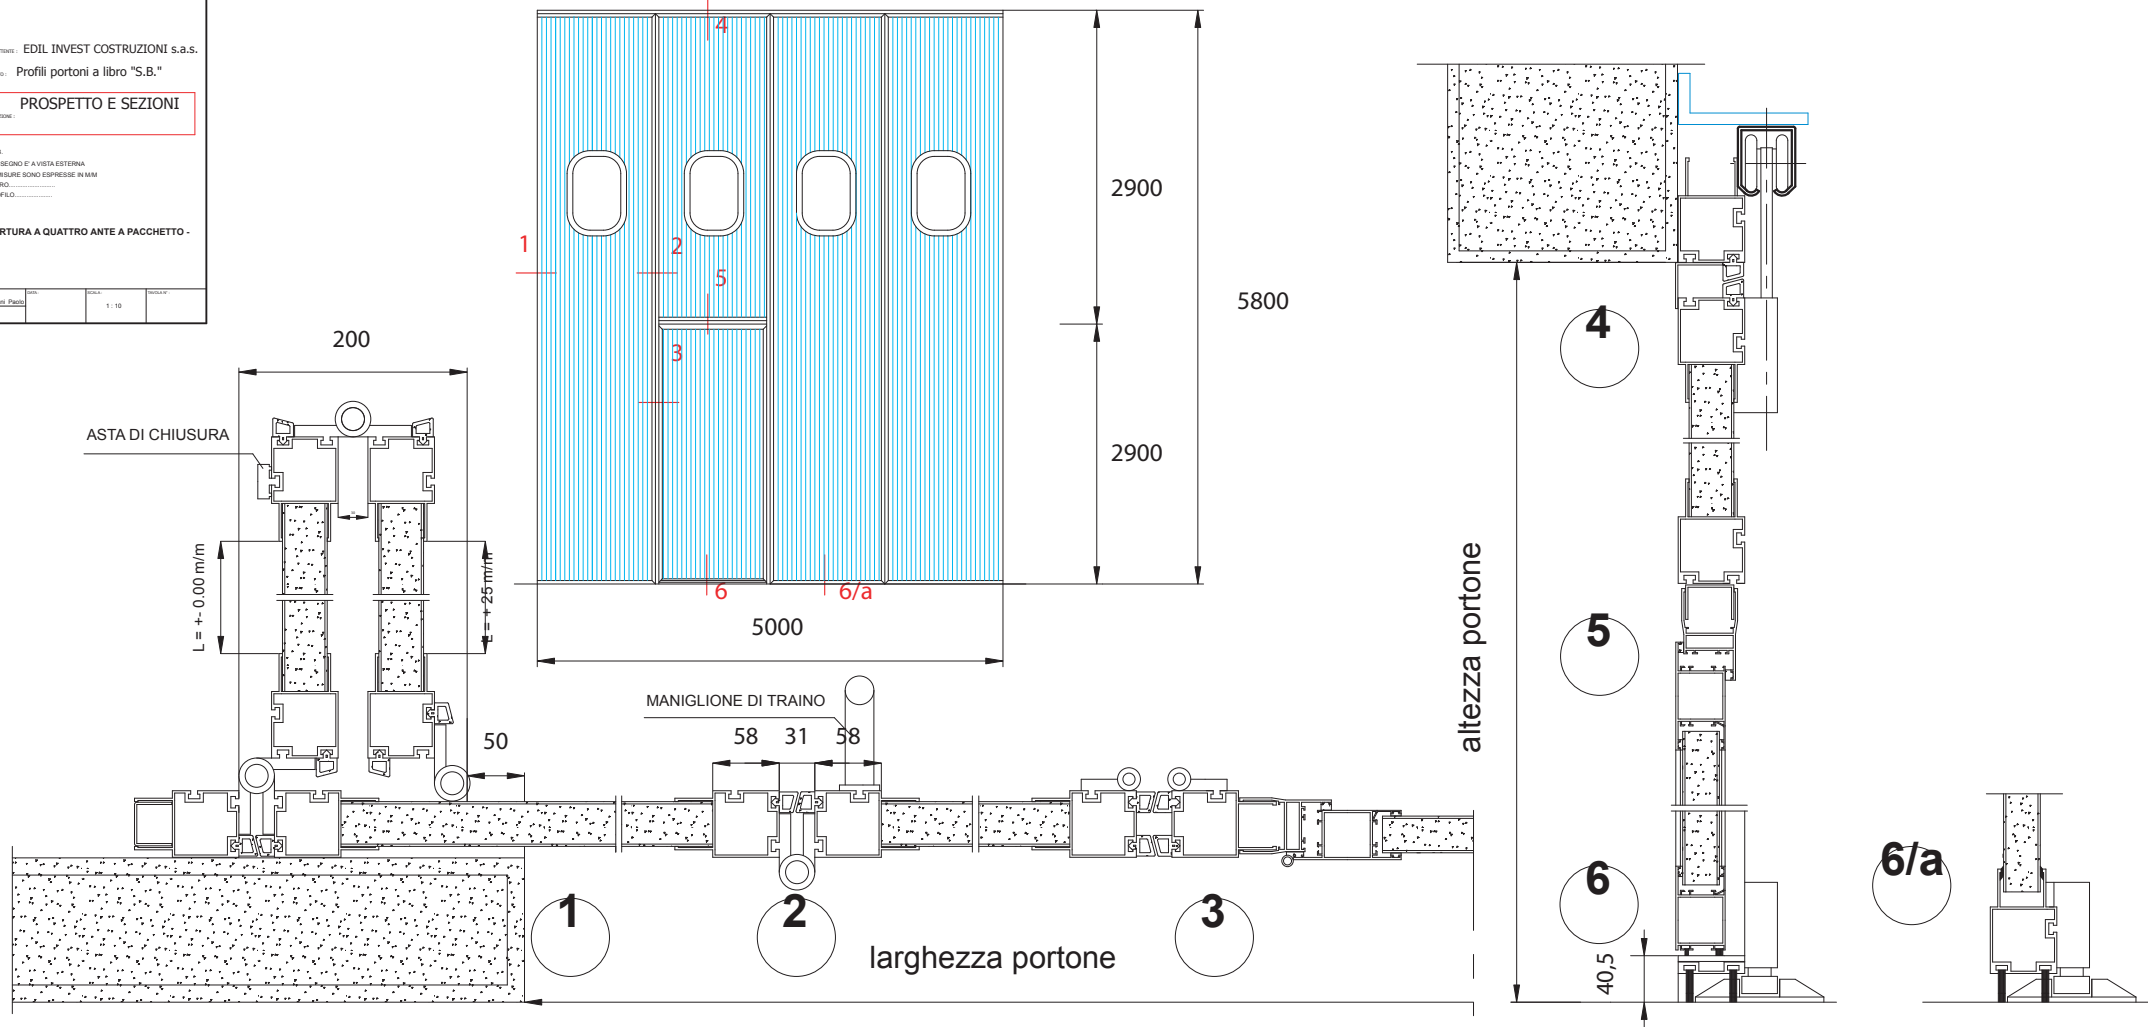

larghezza portone

altezza portone